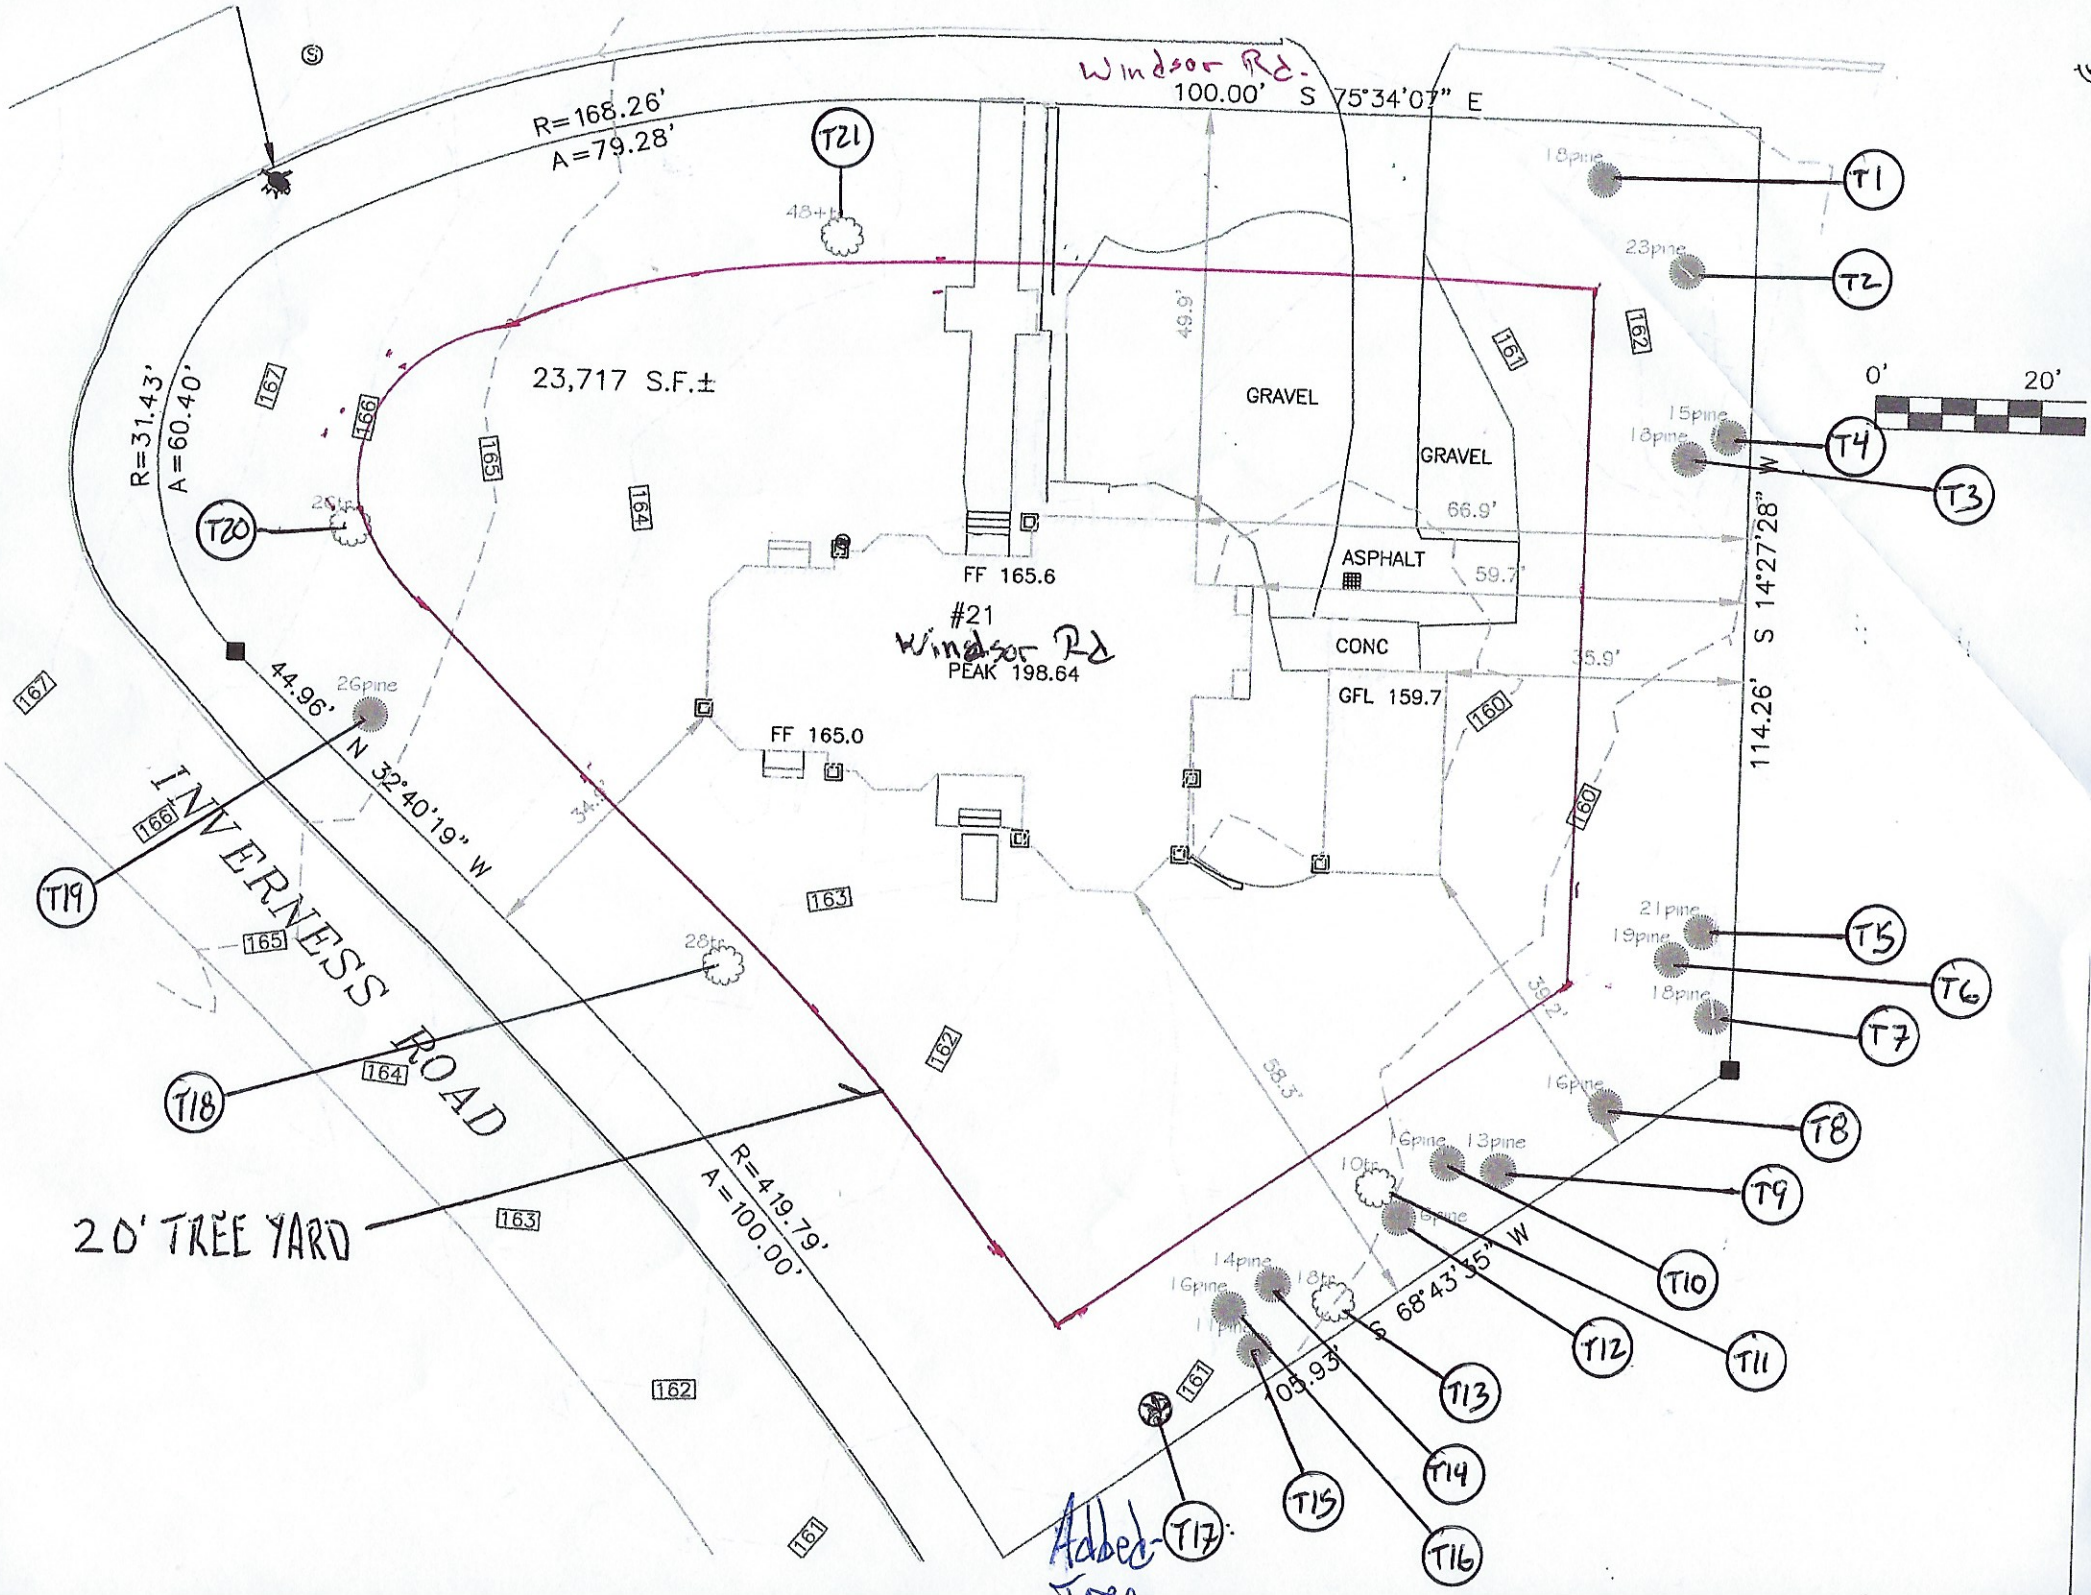

Windsor Rd.
100.00' S 75°34'07" E
R=168.26'
A=79.28'
R=31.43'
A=60.40'
23,717 S.F.±
GRAVEL
GRAVEL
ASPHALT
CONC
GFL 159.7
FF 165.6
#21
Windsor Rd
PEAK 198.64
FF 165.0
44.96' N 32°40'19" W
INVERNESS ROAD
20' TREE YARD
R=419.79'
A=100.00'
105.93' S 68°43'35" W
114.26' S 14°27'28" W
0'
20'
T1
T2
T3
T4
T5
T6
T7
T8
T9
T10
T11
T12
T13
T14
T15
T16
T17
T18
T19
T20
T21
Added